


Tværsnit for vejunderføringer

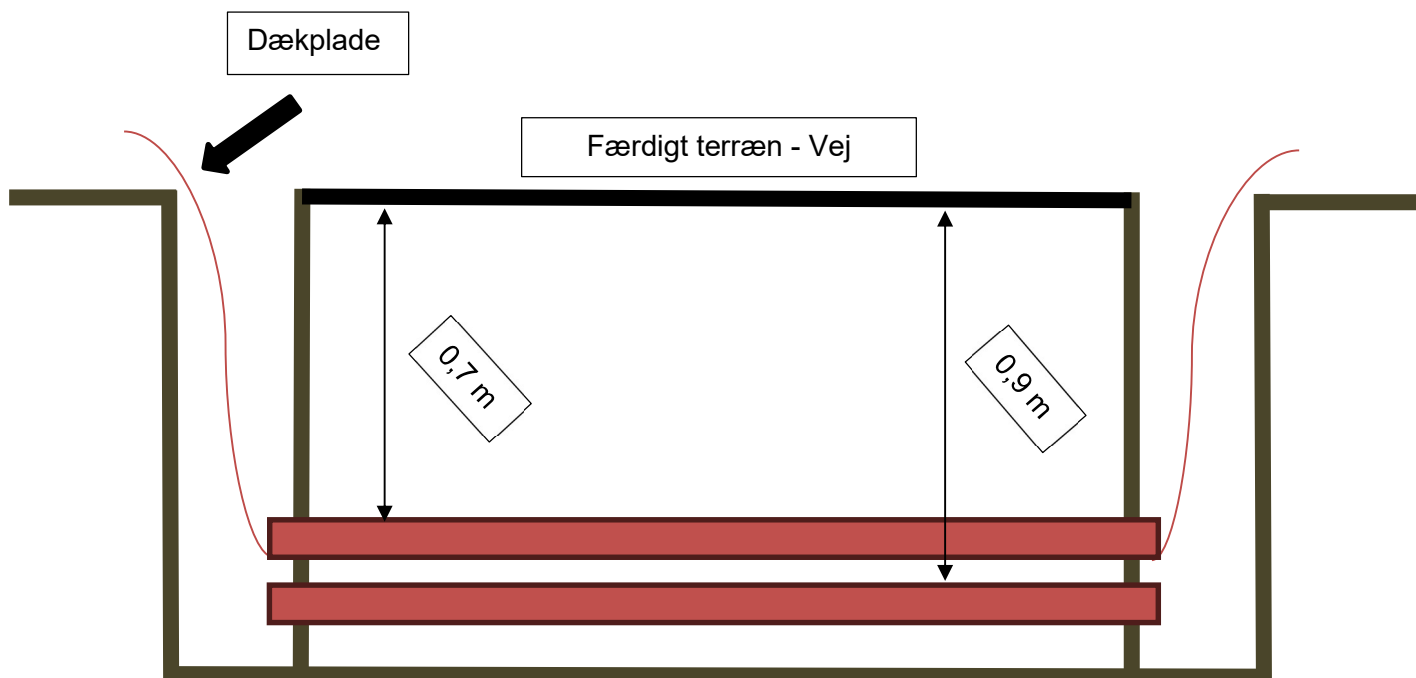

Vejunderføringsrør skal nedlægges som vist ovenfor. Afstanden til færdigt terræn, gælder til overkant af rør.

Højspændingen (rød på projekttegning) ligges i 0,9 m til overkant. Lavspænding (blå og grøn på projekttegning) ligges i 0,7 m til overkant.

I begge ender af rør, skal dækplade trækkes fra underkant af rør til 20-30 cm over færdigt terræn, så rør kan findes i fremtiden. Der skal kun være 1 dækplade pr. rørbatteri.

Rør skal afproppes i begge ender, så de ikke tilstopper.

Røde vejunderføringsrør, blindpropper og dækplade leveres af DINEL.

Hvis rør ikke kan findes, skydes der under vejen. Udgift for dette afholder bygherre. DINEL henviser fremtidige forespørgsler vedr. placering af vejunderføringsrør til bygherre.