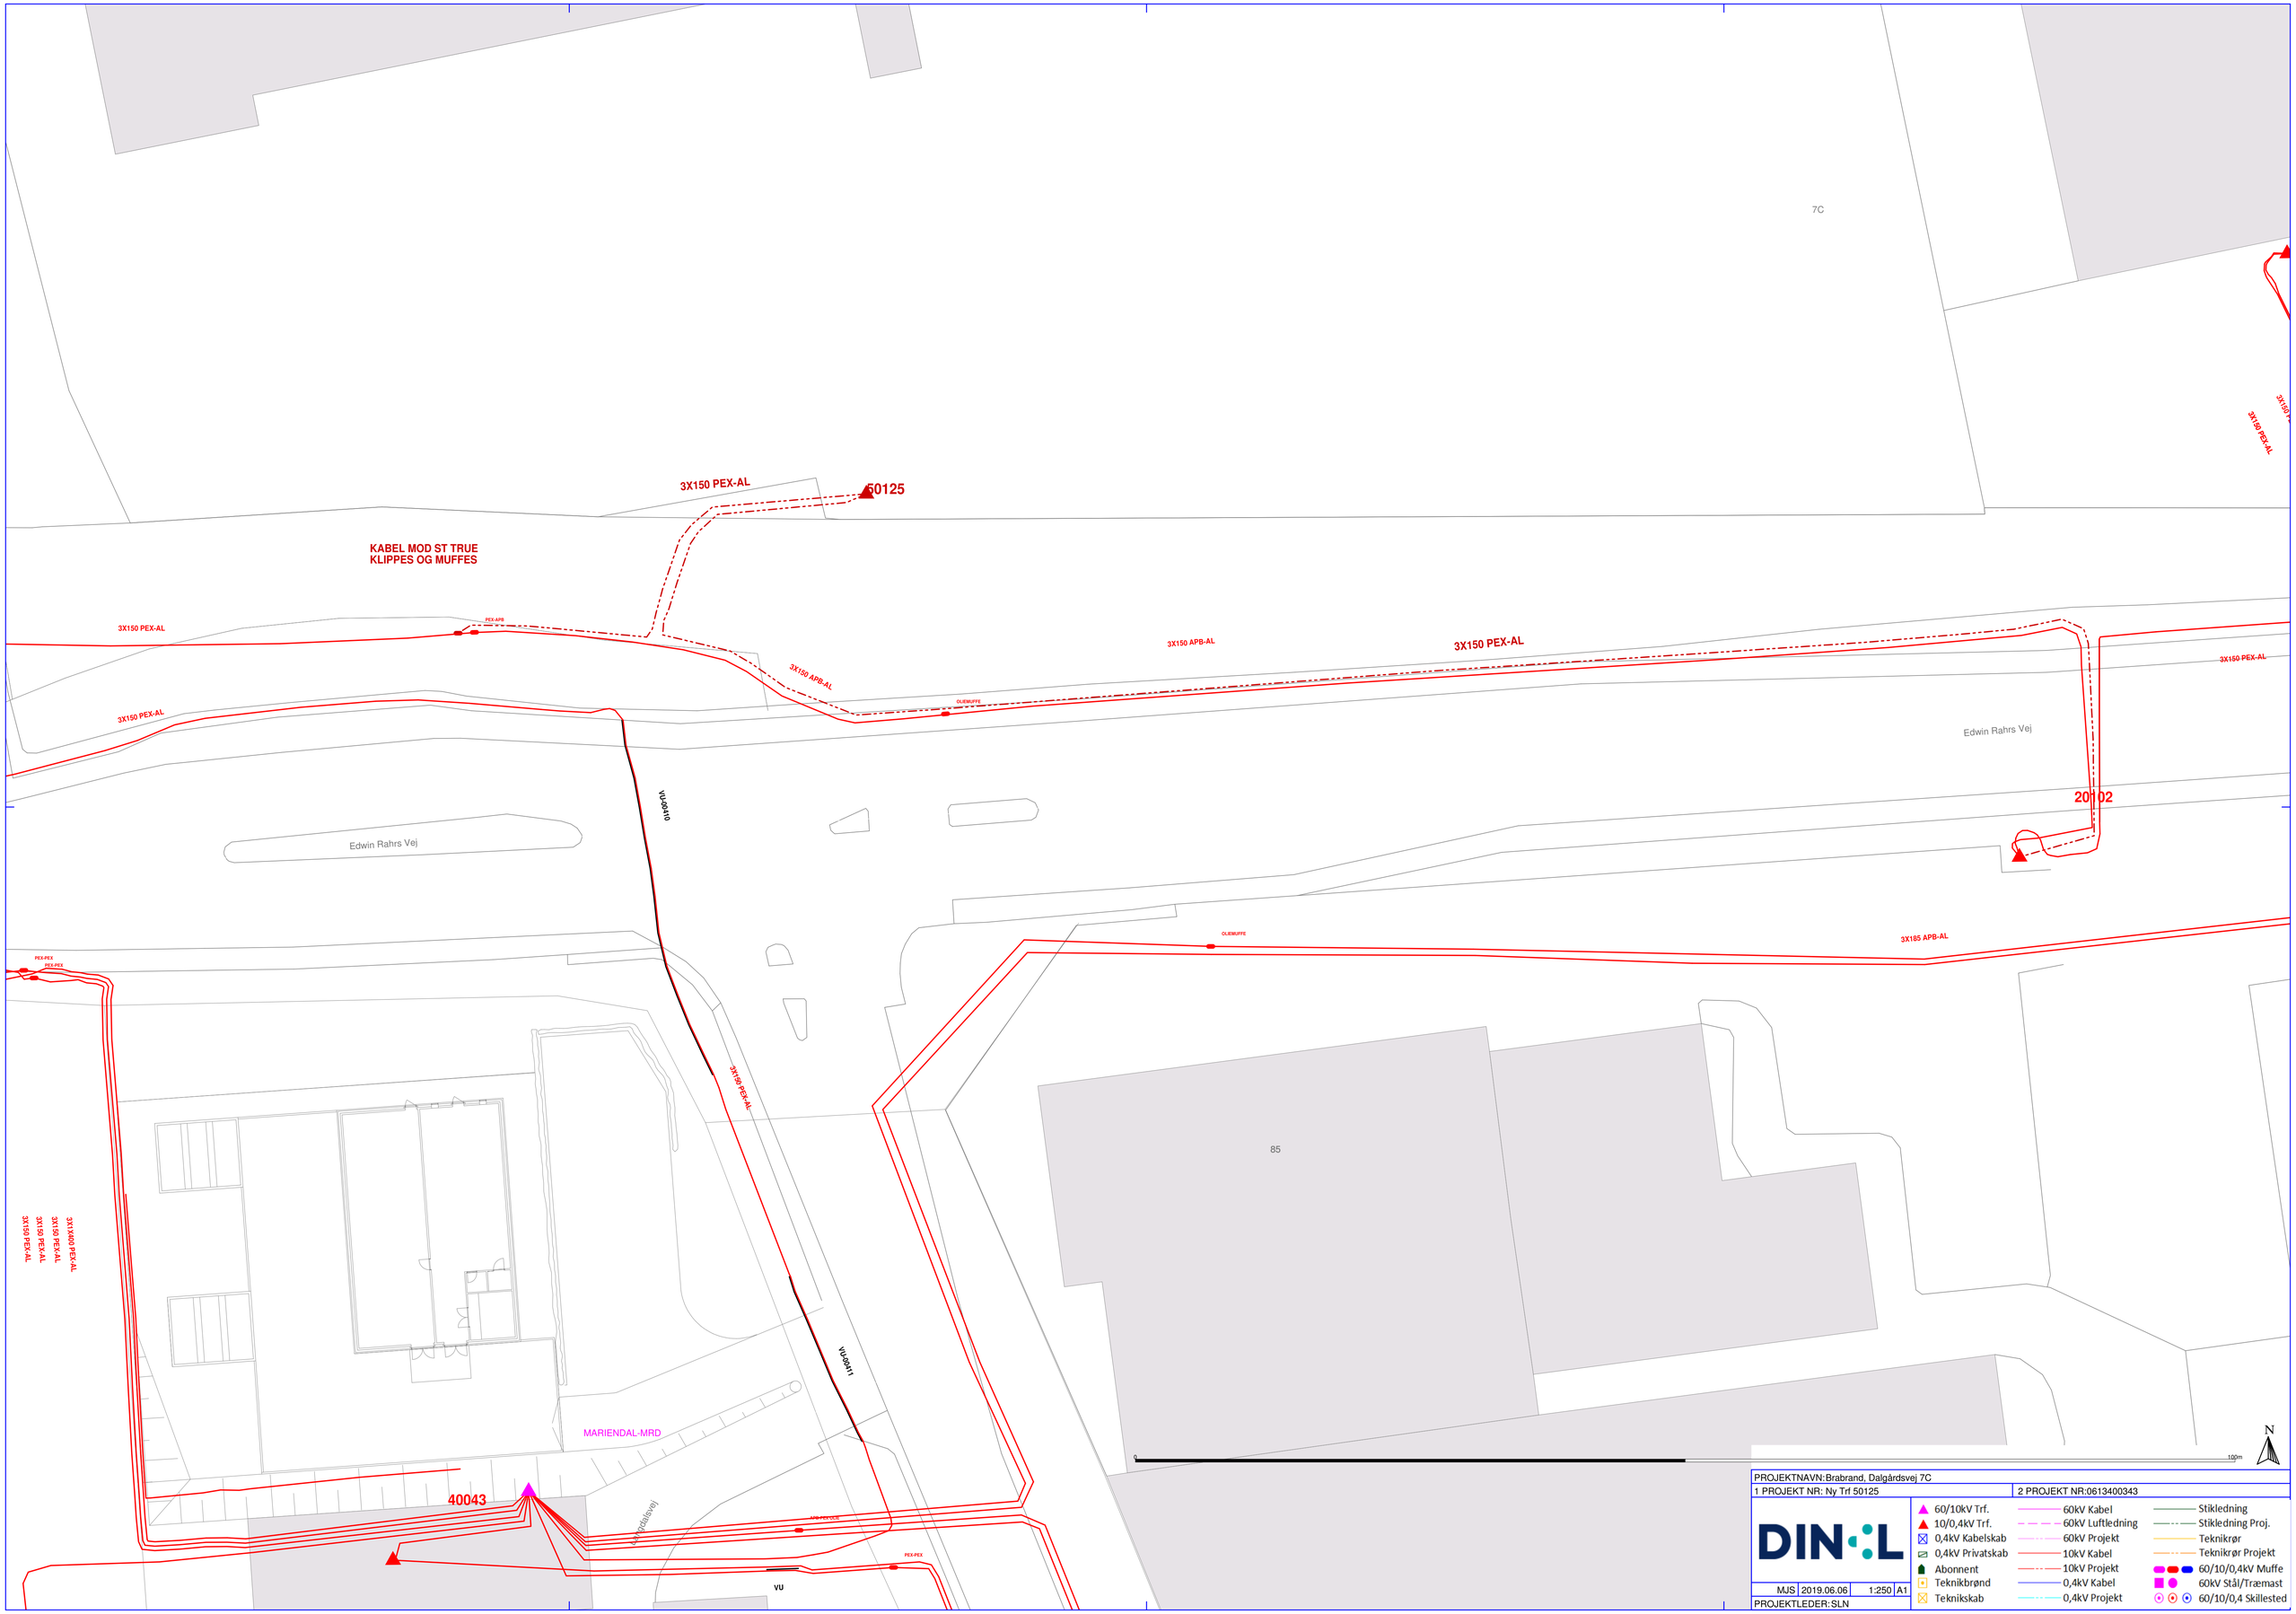

PROJEKTNAVN: Brabrand, Dalgårdsvej 7C

1 PROJEKT NR: Ny Trf 50125

2 PROJEKT NR: 0613400343

DINEL

60/10kV Trf.	60kV Kabel	Stikledning
10/0,4kV Trf.	60kV Luftledning	Stikledning Proj.
0,4kV Kabelskab	60kV Projekt	Teknikrør
0,4kV Privatskab	10kV Kabel	Teknikrør Projekt
Abonnent	10kV Projekt	60/10/0,4kV Muffe
Teknikbrønd	0,4kV Kabel	60kV Stål/Træmast
Teknikskab	0,4kV Projekt	60/10/0,4 Skillested

MJS | 2019.06.06 | 1:250 | A1

PROJEKTLEDER: SLN