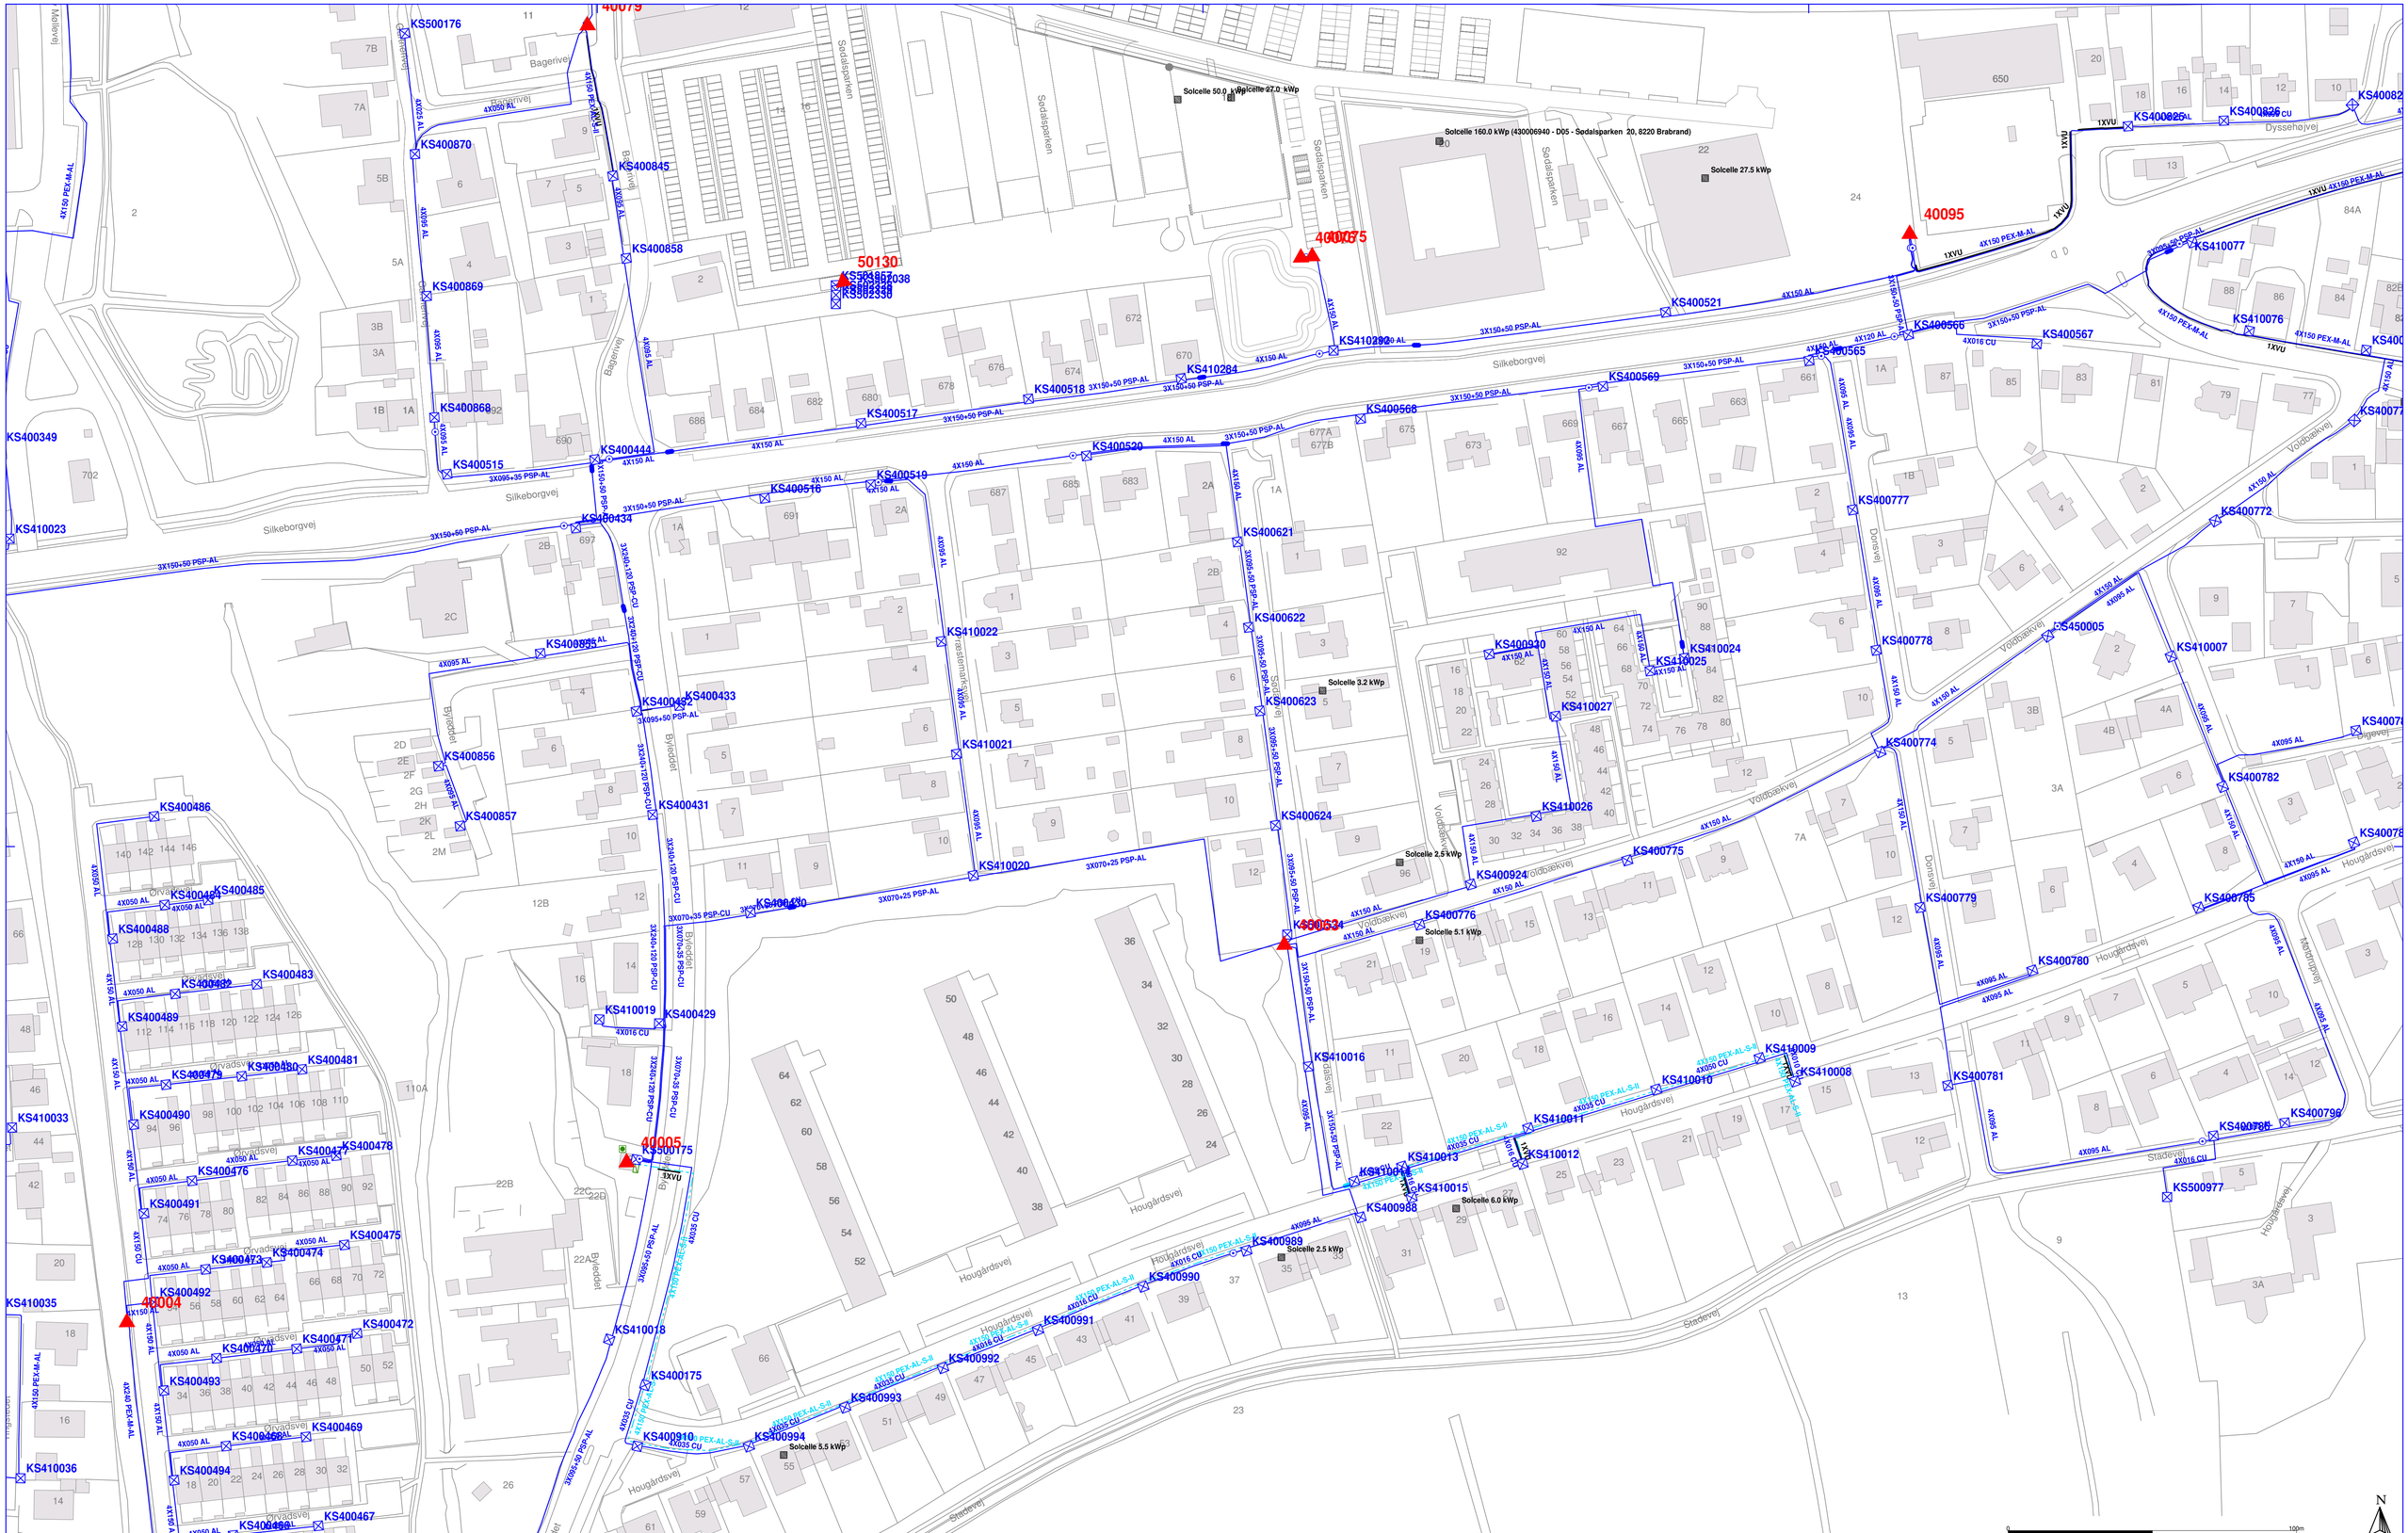

PROJEKTNAVN:			
1 PROJEKT NR:			2 PROJEKT NR:
DIN-L			
PIP	2022.10.12	1:1000	A1
PROJEKTLEDER:			

60/10kV Trf.	60kV Kabel	Stikledning
10/0,4kV Trf.	60kV Luftledning	Stikledning Proj.
0,4kV Kabelskab	60kV Projekt	Teknikrør
0,4kV Privatskab	10kV Kabel	Teknikrør Projekt
Abonnent	10kV Projekt	60/10/0,4kV Muffe
Teknikbrønd	0,4kV Kabel	60kV Stål/Træmast
Teknikskab	0,4kV Projekt	60/10/0,4 Skillested